

Утверждена

(наименование документа об утверждении, включая наименования

органов государственной власти или органов местного

самоуправления, принявших решение об утверждении схемы


или подписавших соглашение о перераспределении земельных участков)

от _____ № _____

Схема расположения земельного участка или земельных участков на кадастровом плане территории

| Условный номер земельного участка | | |
|---------------------------------------|---------------|--------------------|
| Площадь земельного участка | | 6079м ² |
| Обозначение характерных точек границы | Координаты, м | |
| | X | Y |
| 1 | 2 | 3 |
| 1 | 486833,43 | 1314281,14 |
| 2 | 486849,64 | 1314306,55 |
| 3 | 486847,85 | 1314307,94 |
| н4 | 486864,55 | 1314336,74 |
| 5 | 486863,13 | 1314337,62 |
| 6 | 486844,30 | 1314349,50 |
| н7 | 486833,64 | 1314356,00 |
| 8 | 486837,75 | 1314362,51 |
| 9 | 486810,66 | 1314383,69 |
| 10 | 486806,91 | 1314378,77 |
| 11 | 486813,71 | 1314373,05 |
| н12 | 486754,47 | 1314280,86 |
| н13 | 486786,28 | 1314260,09 |
| 14 | 486796,52 | 1314274,64 |
| 15 | 486798,83 | 1314277,63 |
| 16 | 486799,93 | 1314279,23 |
| 17 | 486808,28 | 1314293,69 |
| 1 | 486833,43 | 1314281,14 |

Схема расположения земельного участка или земельных участков на кадастровом плане территории

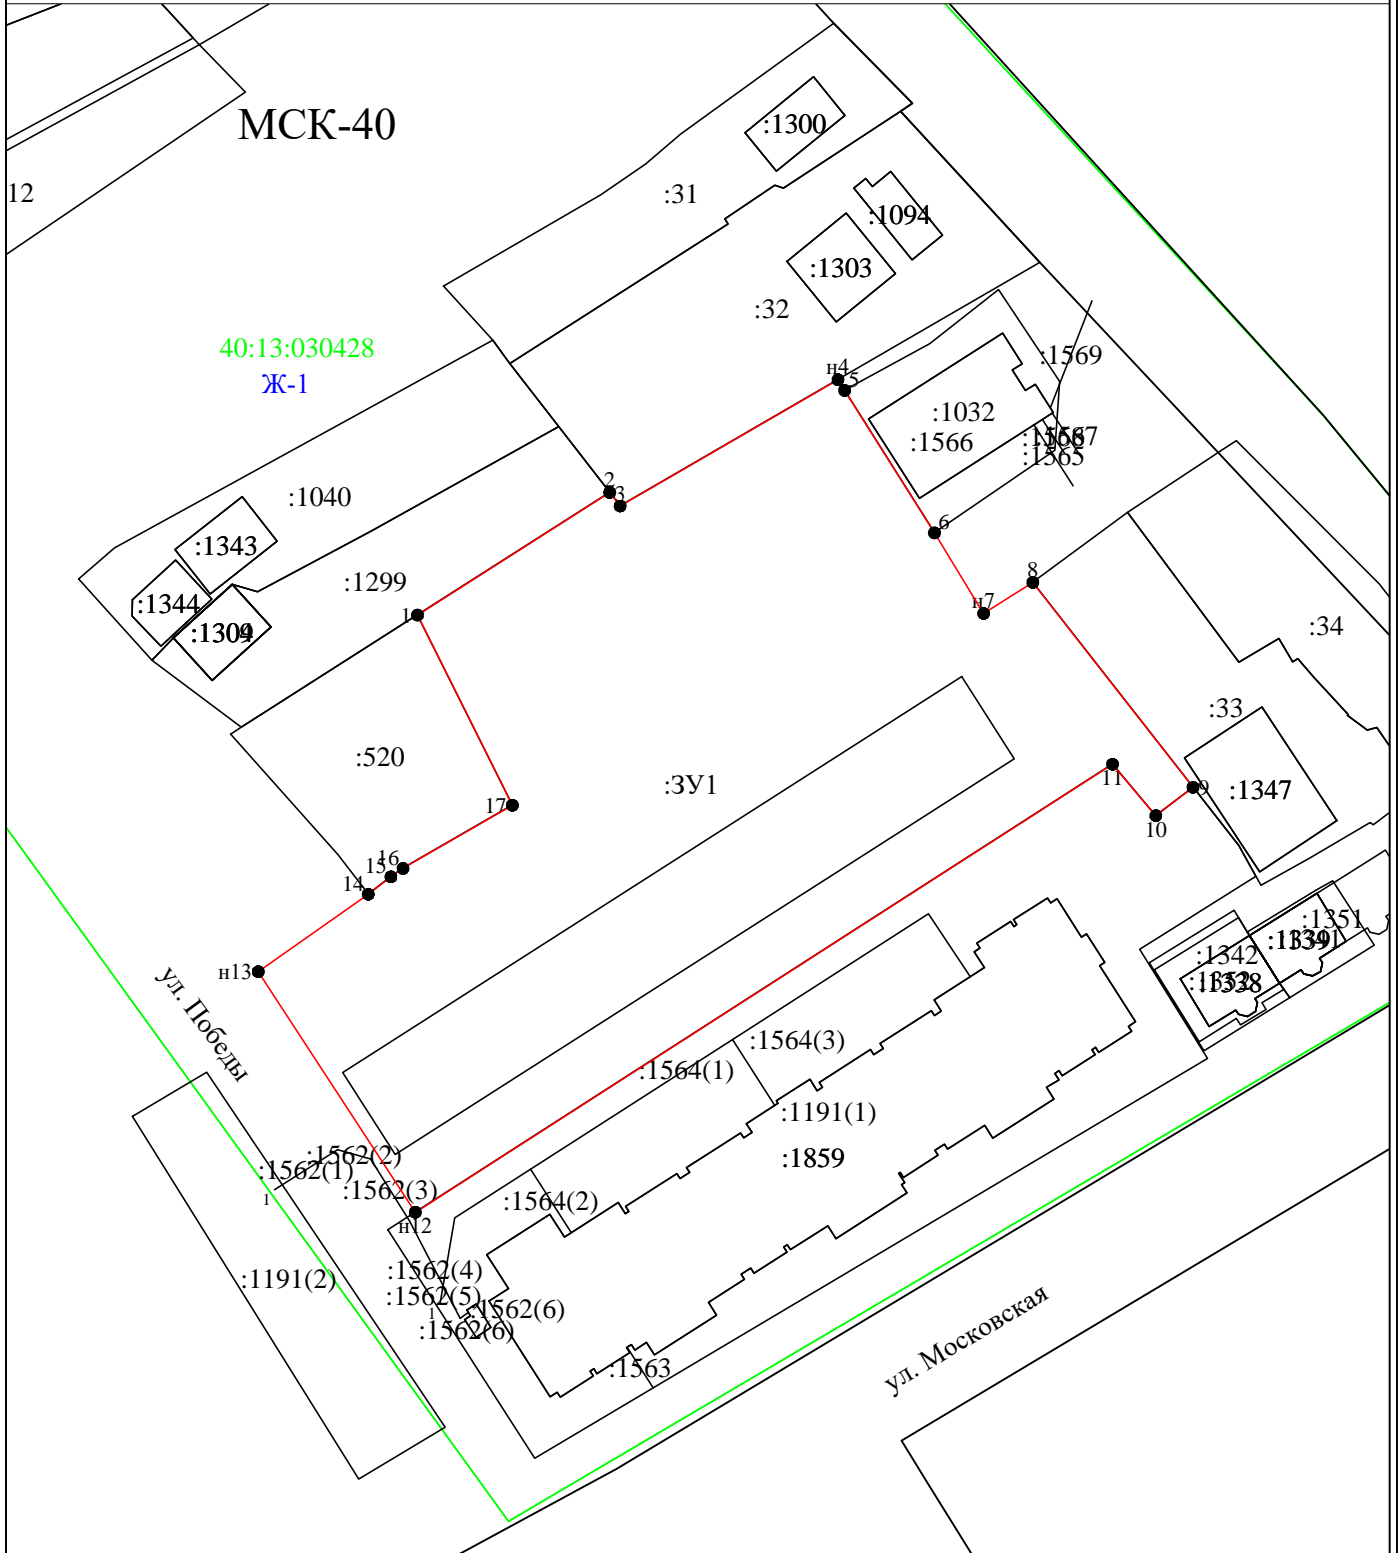

Масштаб 1:1000

Условные обозначения:

- 1 - характерная точка границы, сведения о которой позволяют однозначно определить её на местности
- - вновь образованная часть границы, сведения о которой достаточны для определения её местоположения
- - граница кадастрового деления
- :3Y1 - обозначение земельного участка