


Участок№4


**Благоустройство территории в районе
Детской Художественной школы
(перекресток ул. Гагарина- ул. Московской)**

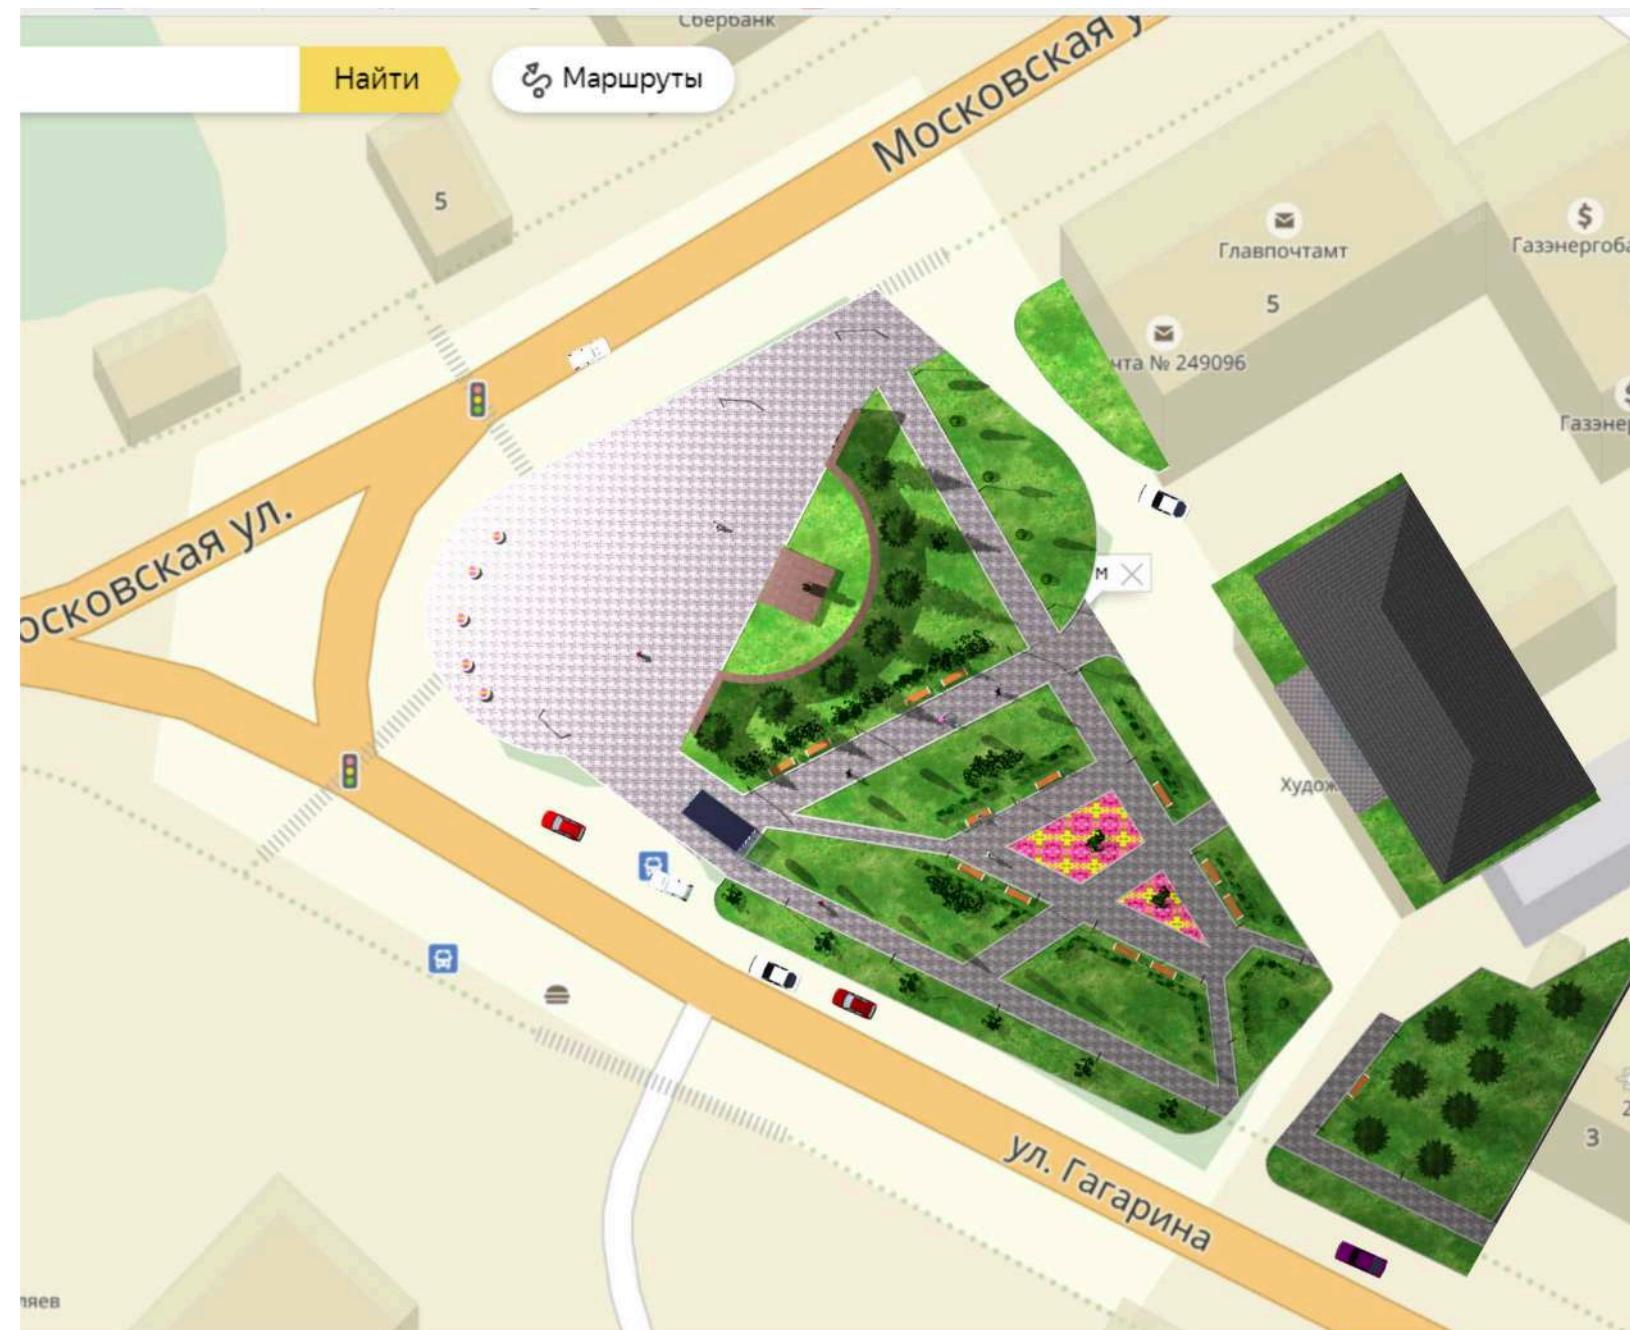

2017г.

ОГЛАВЛЕНИЕ

ЛИСТ №	Наименование	Вид №
1	Точки построения прспективных видов на плане	
2	в сторону перекрестка ул. Гагарина- ул. Московской	01
3	от ул. Гагарина в сторону ДХШ	02
4	от перекрестка ул. Гагарина- ул. Московской	03
5	от ул. Московской в сторону ул. Гагарина с верхней точки	04
6	от перекрестка ул. Гагарина- ул. Московской в сторону ДХШ с верхней точки	05
7	от ул. Гагарина в сторону ДХШ и ул. Московской с верхней точки	06
8	от ул. Гагарина в сторону ДХШ и ул. Московской	07
9	от ул. Гагарина в сторону ул. Московской	08
10	Схема планировочной организации земельного участка в районе Детской Художественной школы (перекресток ул. Гагарина- ул. Московской)	09

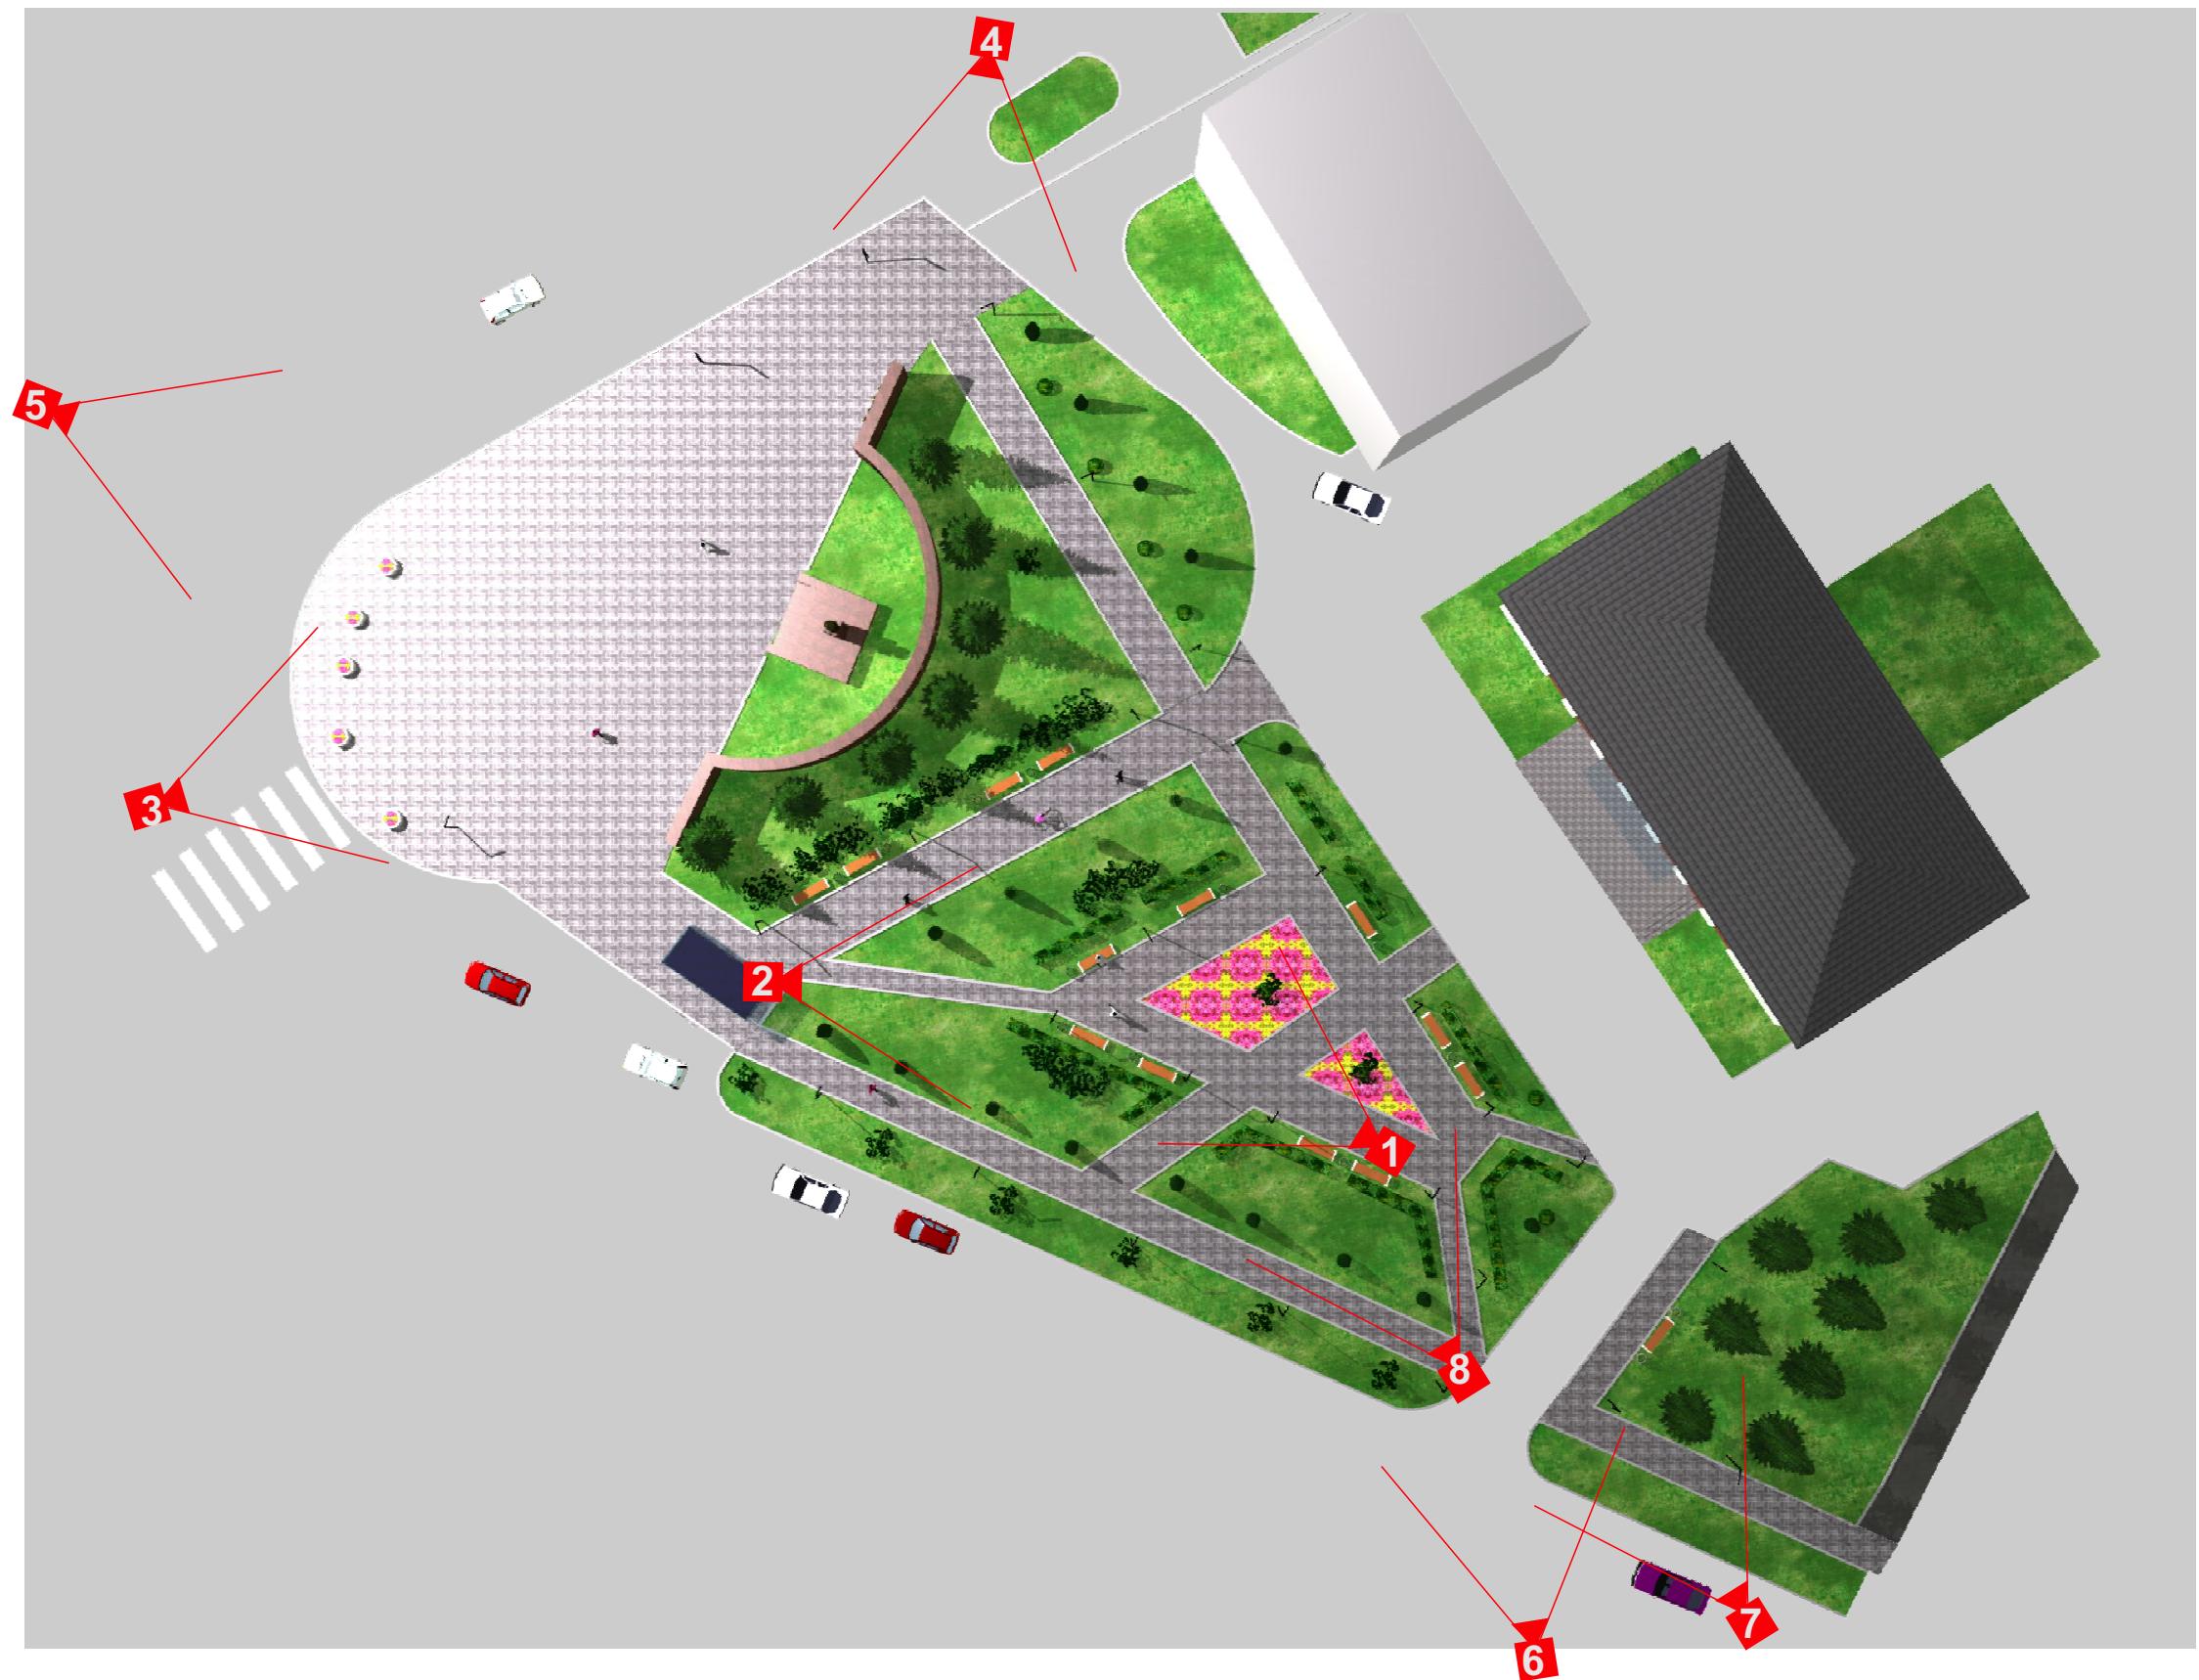

Точки построения прспективных видов




Вид 01
в сторону перекрестка ул. Гагарина-ул. Московской




Вид 02
от ул. Гагарина в сторону ДХШ



Вид 03
от перекрестка ул. Гагарина- ул. Московской

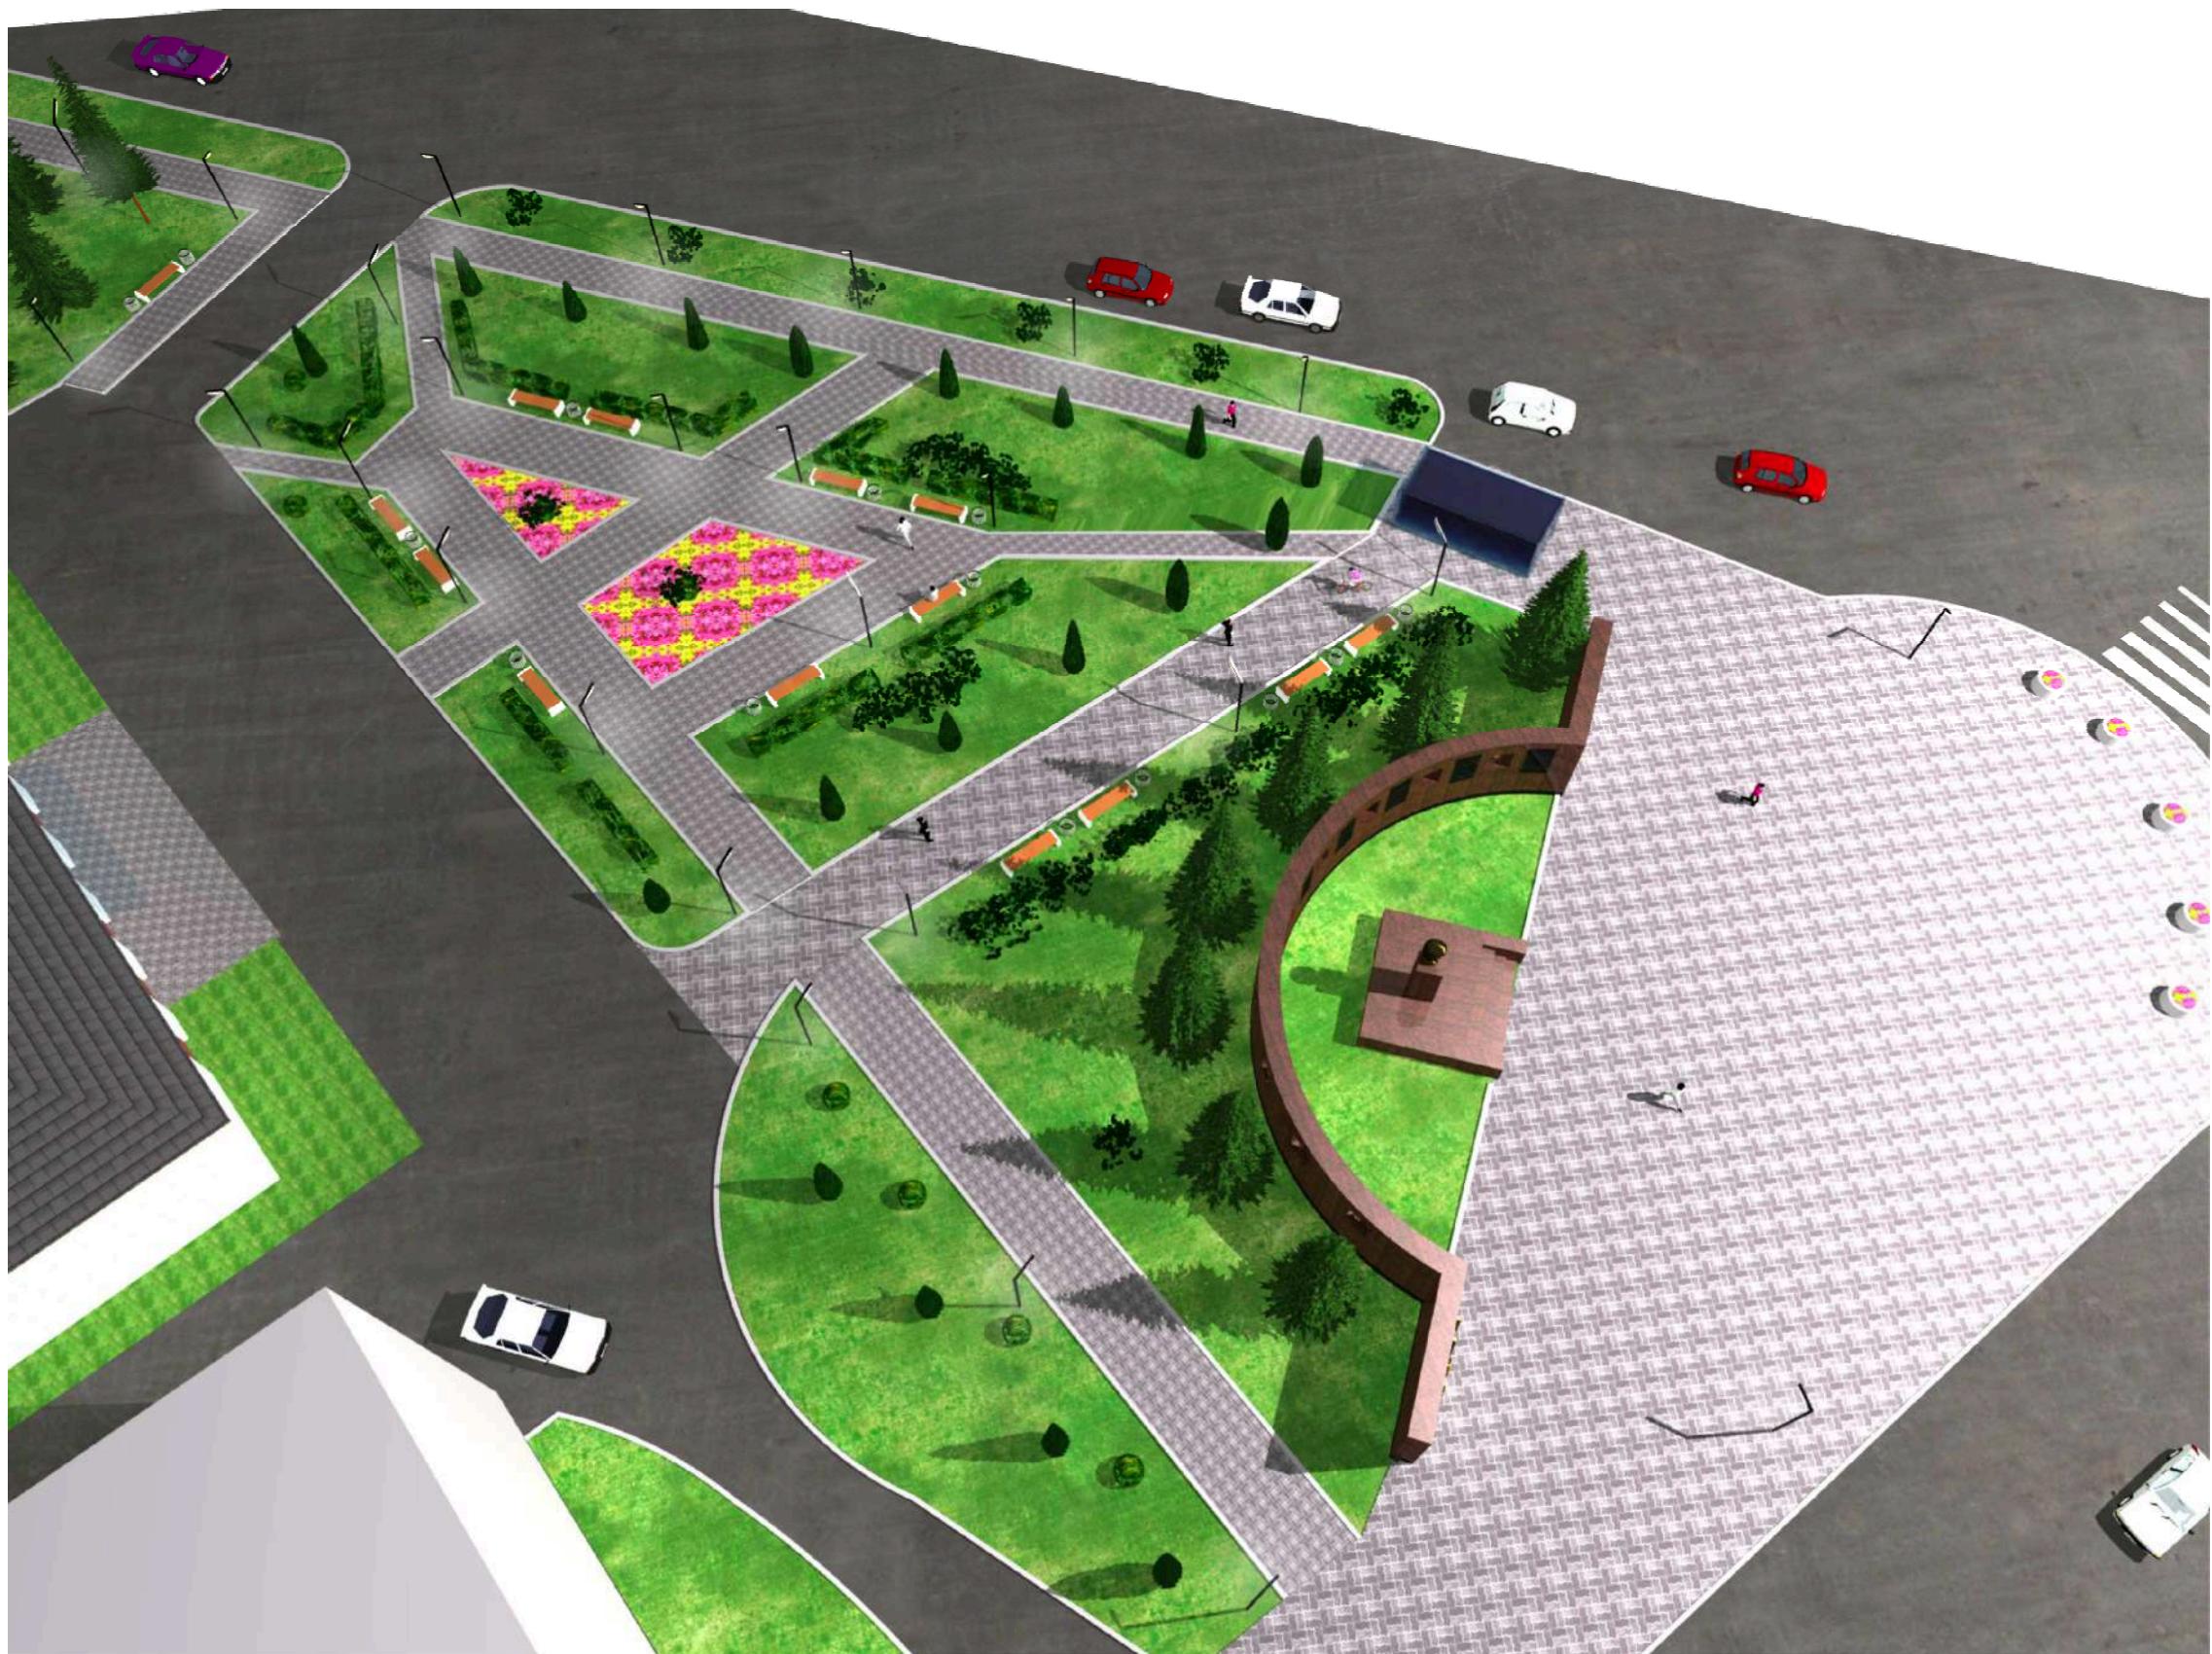

Вид 04
от ул. Московской в сторону ул. Гагарина с верхней точки

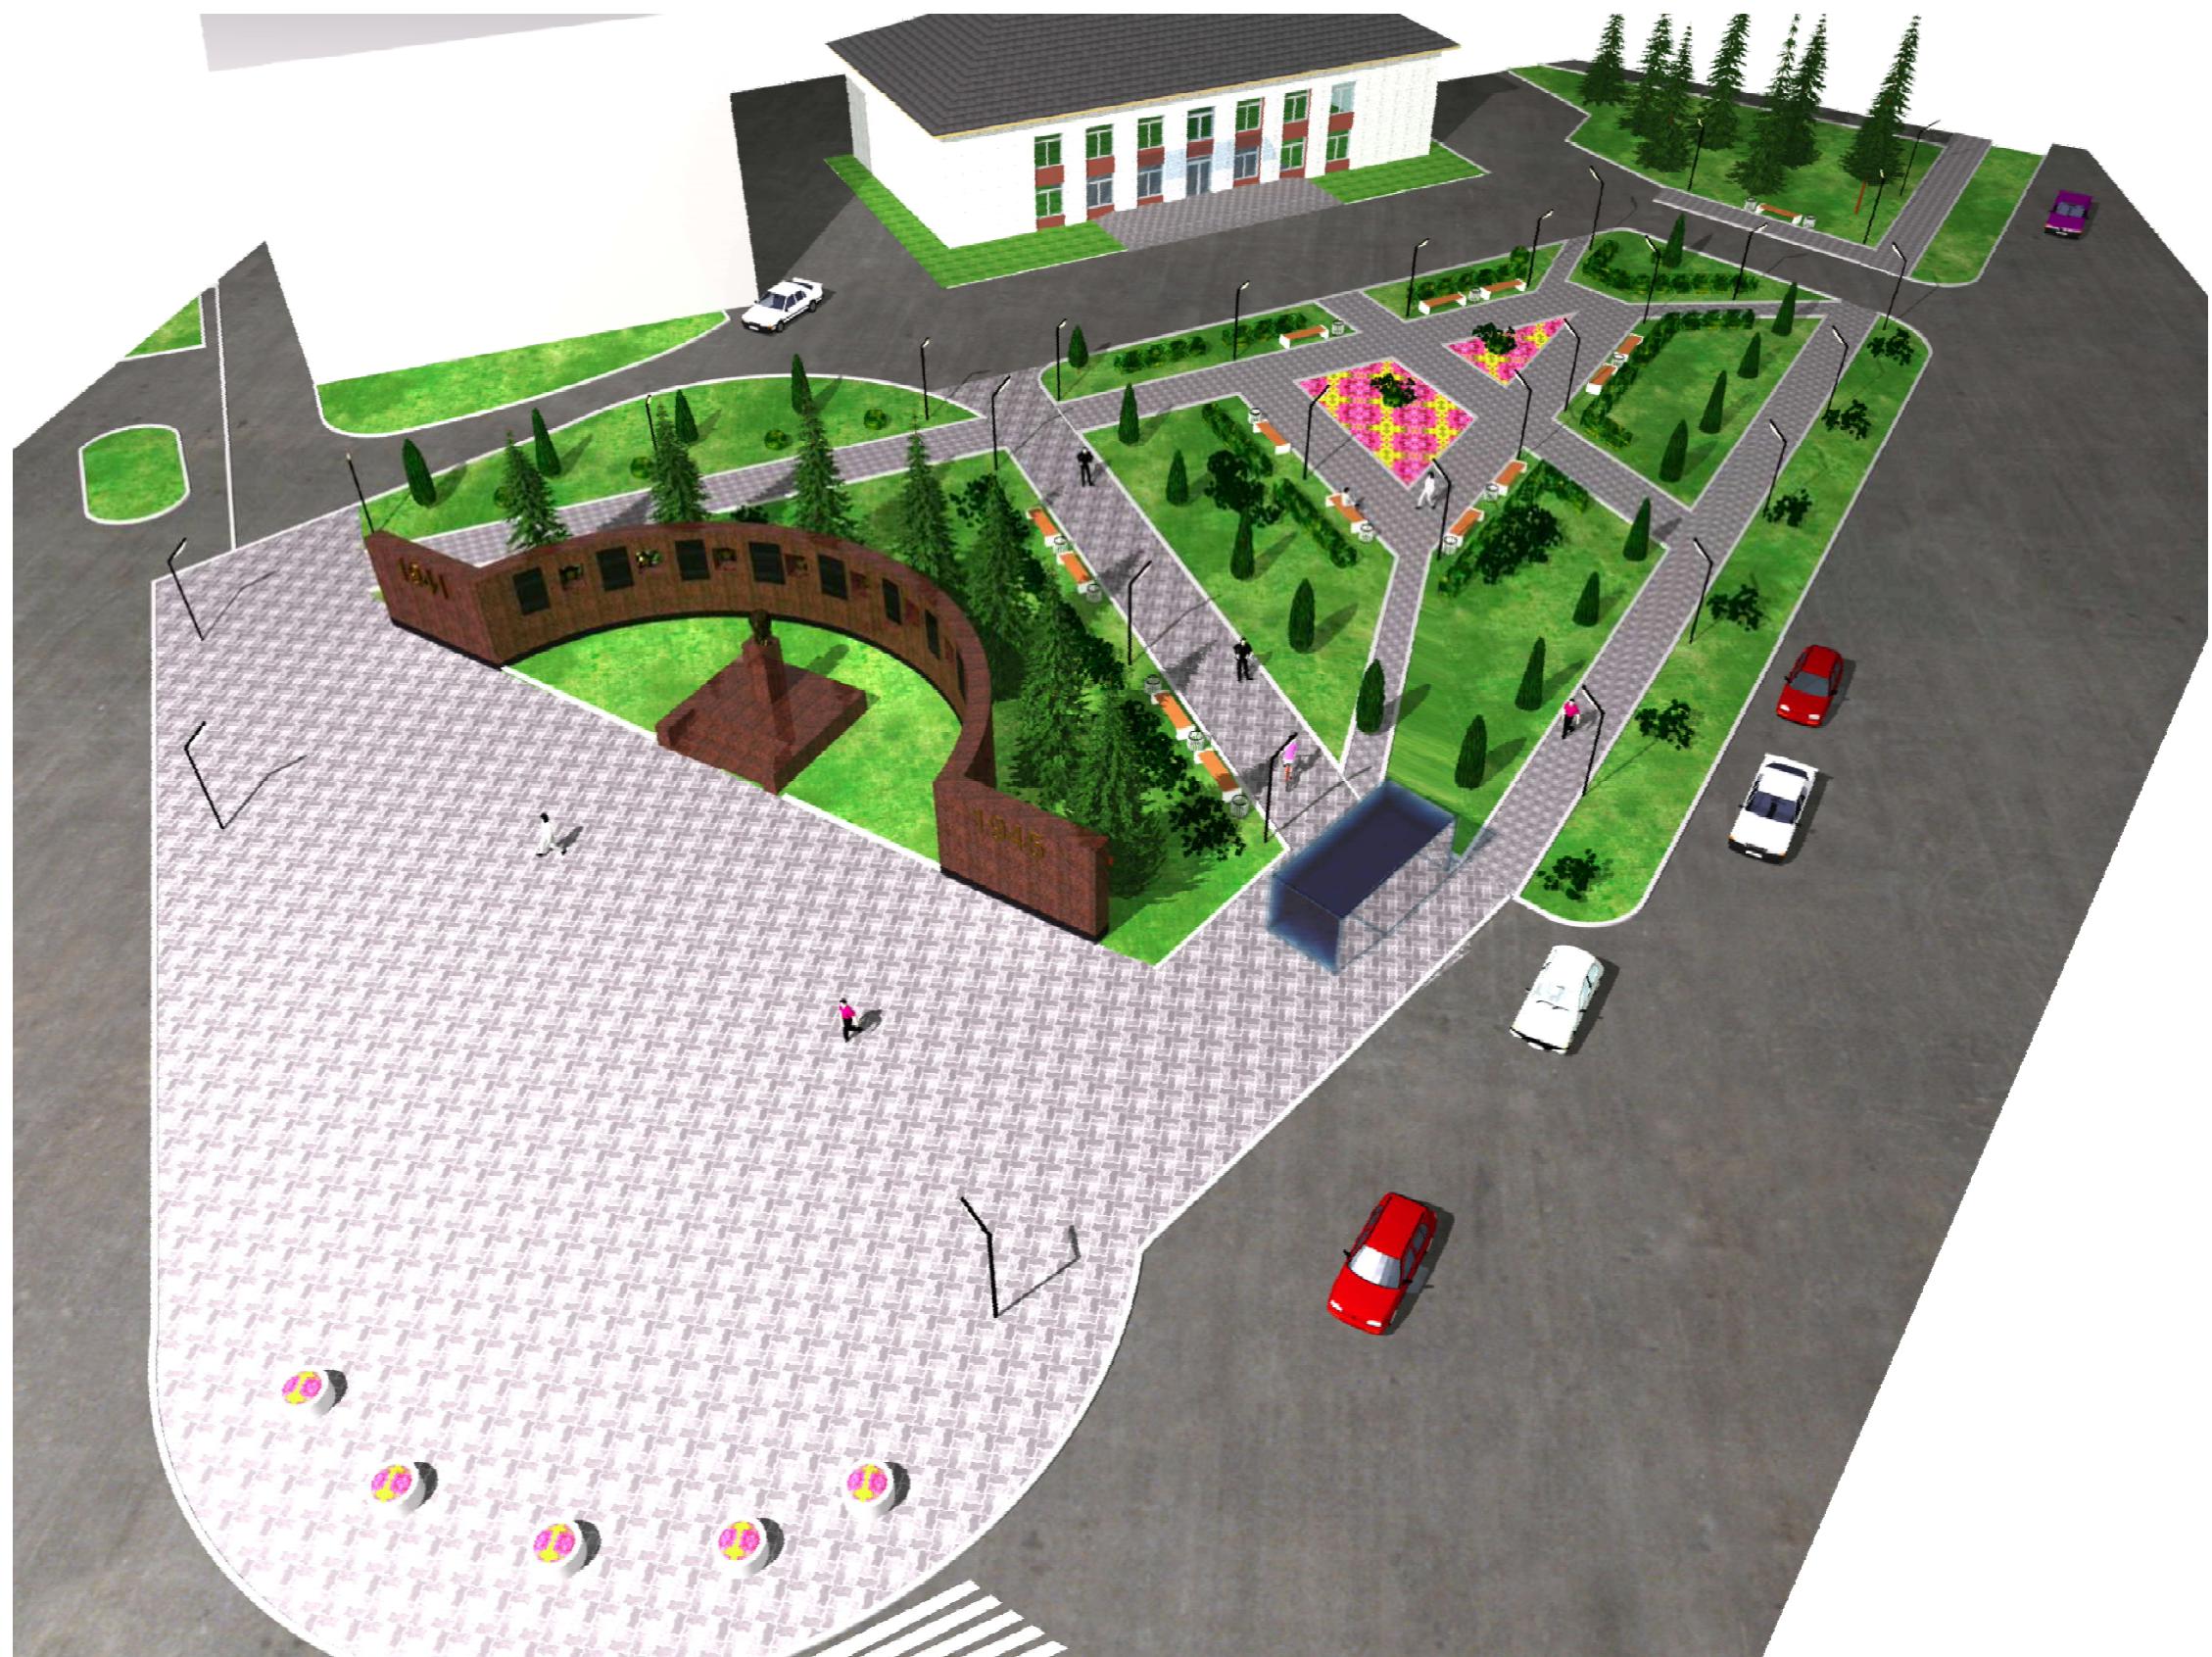

Вид 05
от перекрестка ул. Гагарина-ул. Московской в сторону ДХШ с верхней точки



Вид 06
от ул. Гагарина в сторону ДХШ и ул. Московской с верхней точки



Вид 07
от ул. Гагарина в сторону ДХШ и ул. Московской



Вид 08
от ул. Гагарина в сторону ул. Московской

ВЕДОМОСТЬ ЖИЛЫХ И ОБЩЕСТВЕННЫХ ЗДАНИЙ И СООРУЖЕНИЙ

Номер на плане	Наименование и обозначение	Этажность зданий	Количество квартир		Площадь, м ²		Строительный объем, м ³
			здания	квартир	застройки	общая нормируемая	
			здания	всего	здания	всего	
1	Здание художественной школы (сущ.)	2	1				
2	Районный узел связи (сущ.)	3	1				

УСЛОВНЫЕ ОБОЗНАЧЕНИЯ
— граница благоустройства

A

остановка общественного транспорта



ремонт существующего асфальтобетонного покрытия



покрытие из тротуарной плитки, с возможностью заезда пожарных машин



покрытие тротуаров, пешеходных дорожек



устройство пандуса на тротуаре



существующее покрытие из тротуарной плитки




озеленение




устройство цветников




установка скамеек и урн

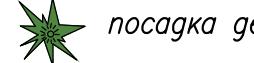

посадка деревьев хвойных пород

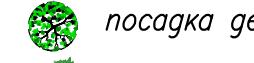


посадка деревьев лиственных пород (рябина обыкновенная)

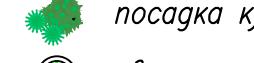

посадка кустарников



цветочницы

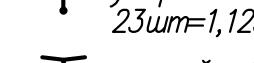

устройство освещения (светильник производство ООО "СветАл" 23шт=1,125 кВт)



устройство двухрожкового светильника дорожного освещения на существующей опоре (3 шт=2,25 кВт)



водоотводный лоток

ОСНОВНЫЕ ПОКАЗАТЕЛИ ПО ГЕНПЛАНУ

Показатели	Eg. изм.	Количество
1. Площадь участка в границах благоустройства	м ²	4700,00
2. Площадь покрытия проездов, площадок, тротуара	м ²	
3. Площадь озеленения	м ²	
4. Коэффициент озеленения	%	

ПЗУ

Изм.	Уч.	Лист	№ док.	Подпись	Дата	Стадия	Лист	Листов
ГИП		Пальчиков			09.17	Эскизный проект		
Разработал		Никольский			09.17			
Проверил		Пальчиков			09.17			
Н. Контр.		Свириденко			09.17	Схема планировочной организации земельного участка М 1:500		
						ООО Мастерская "АрДиз-СВ"		