


" " 20 з.

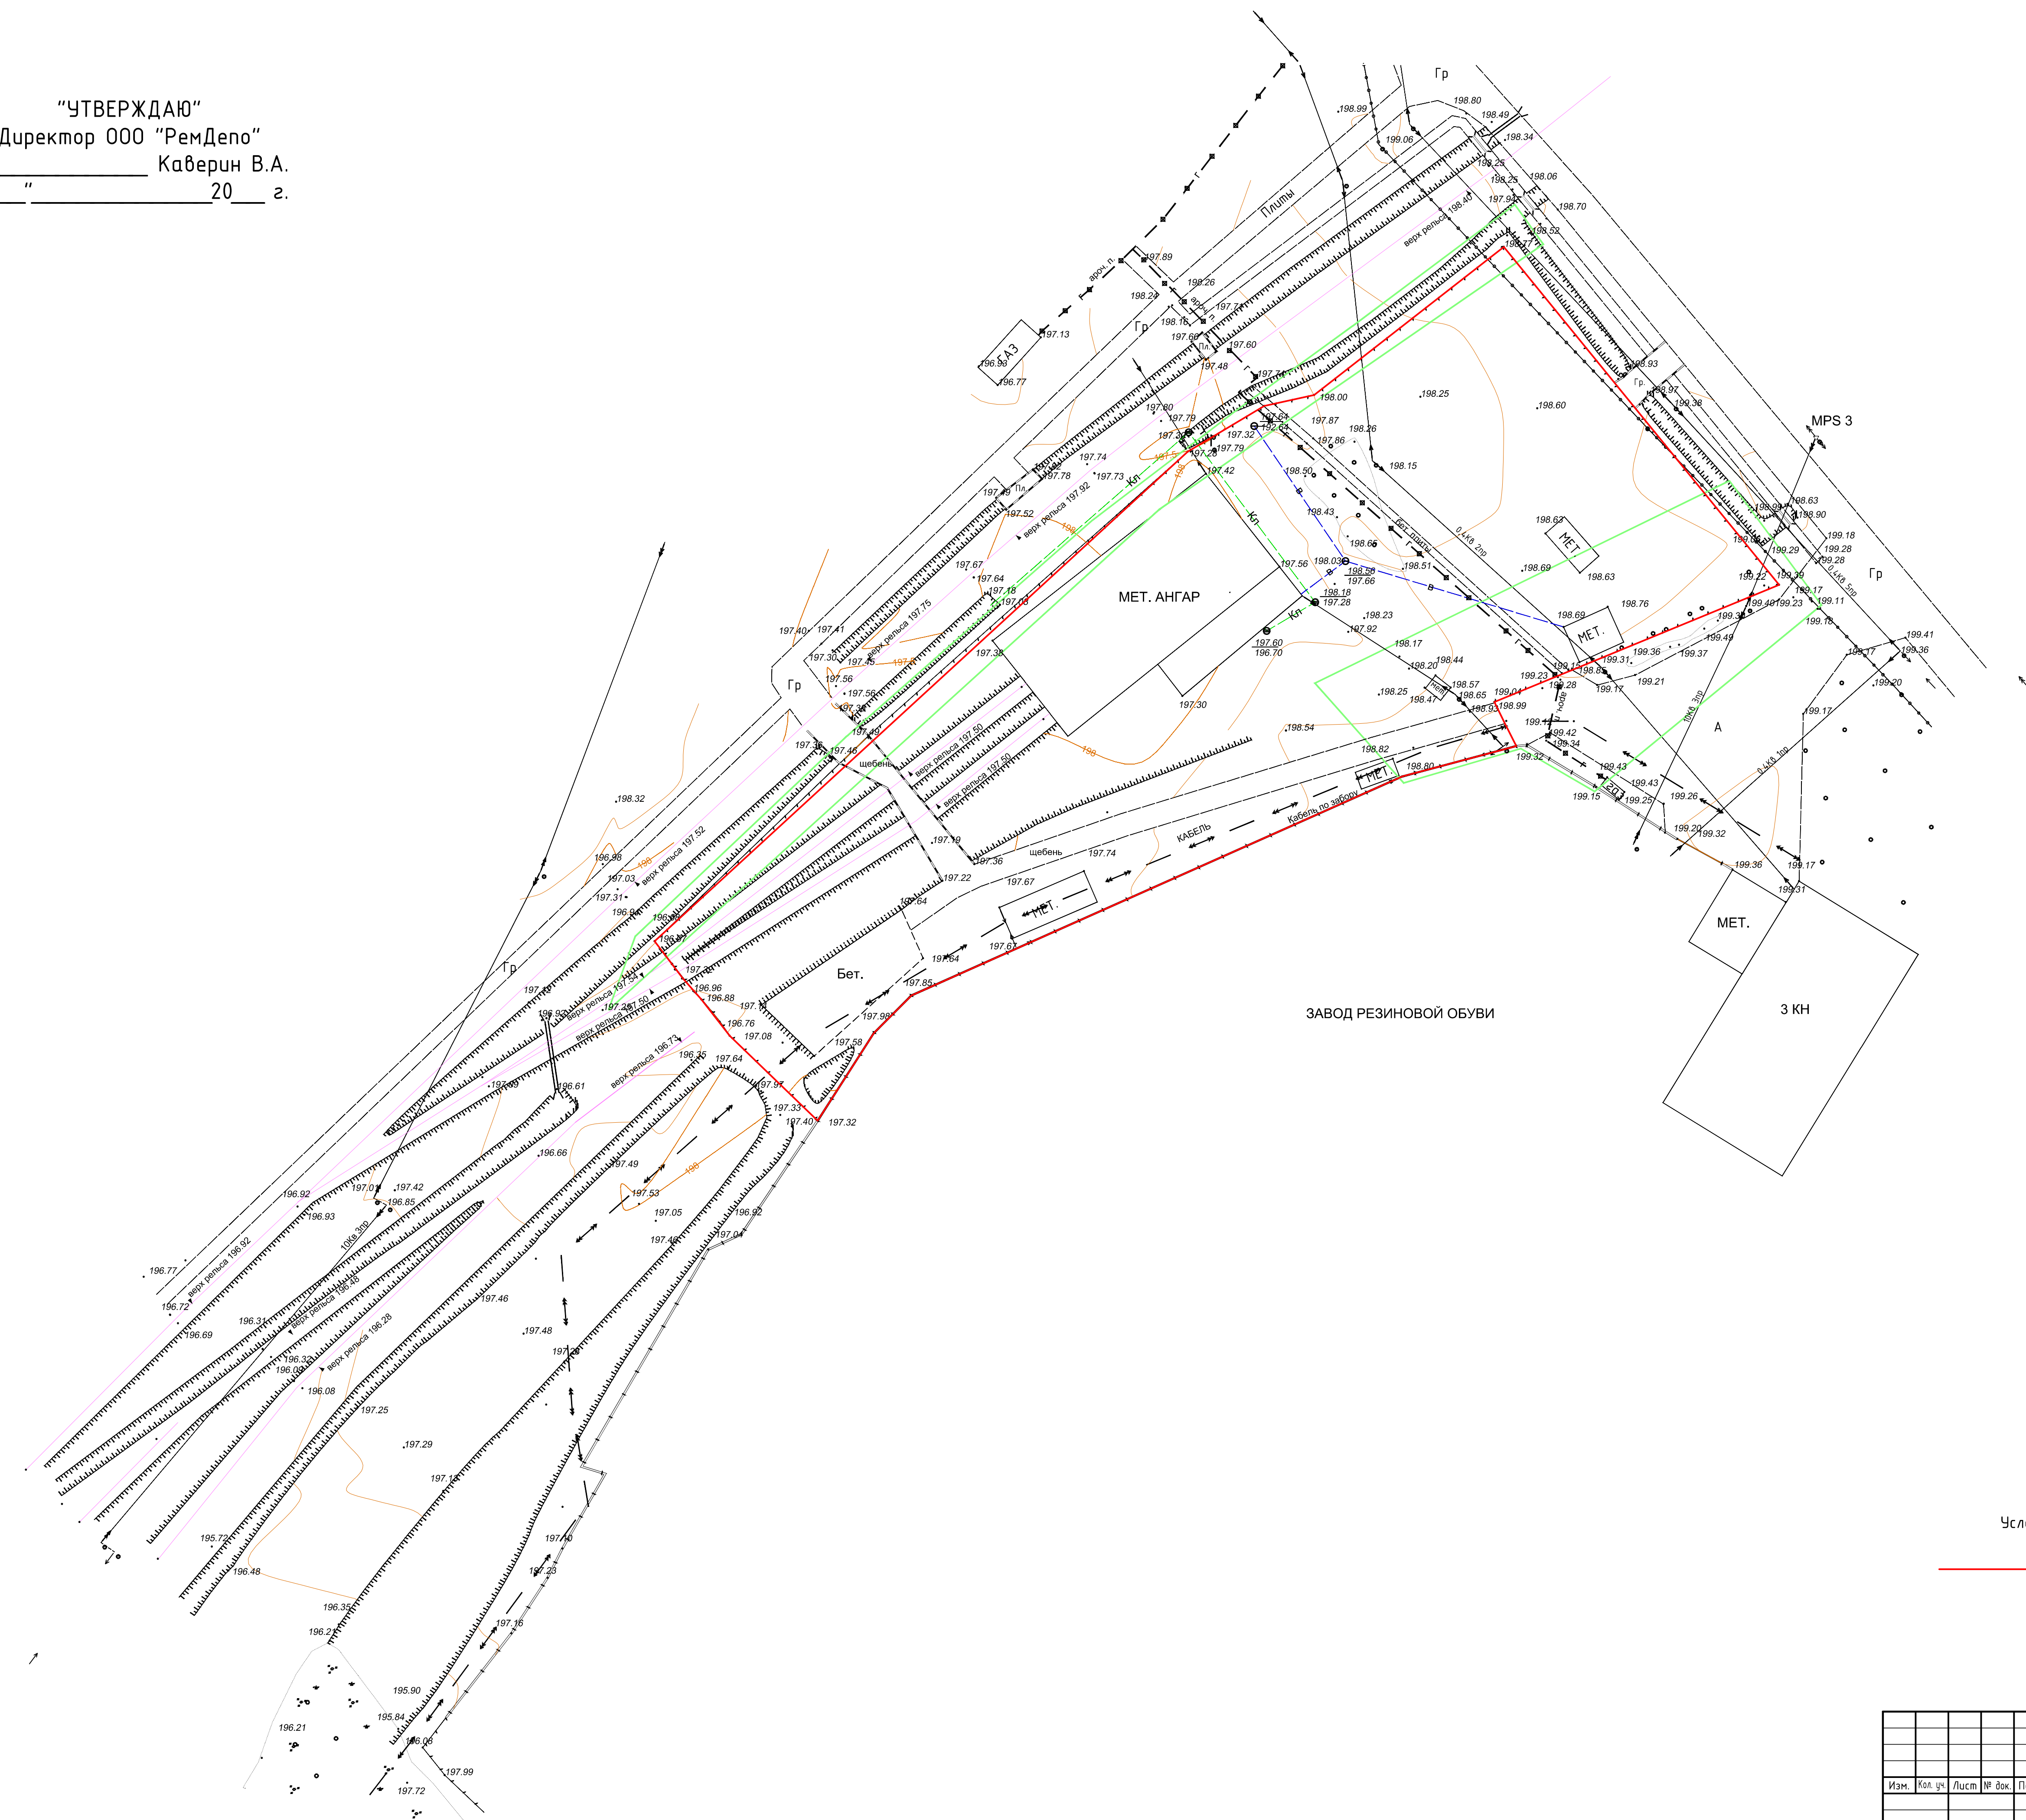

Условные обозначения:

_____ – граница земельного участка 000 "РемДено".

						Проект планировки территории.					
						Основная часть.					
Изм.	Кол.ч.	Листа	# док.	Подпись	Дата	Путь № 3 Второй маневровый район ООО "РемДело"			Сведения	Листы	Листов
									ППТ	1	1
Выполнил:	Григорьев В.В.					Чертеж планировки территории и 1:500.			000 "Матерук"		
Проверил:	Мареев В.А.										